

# Litona

## Bytový dům Litovel

[www.byty-litovel.cz](http://www.byty-litovel.cz)

### Dispozice

## Byt 2+1

Číslo bytu

B7

Podlaží

1.NP

01 Kuchyň	6.8m <sup>2</sup>
02 Obývací pokoj	24.0m <sup>2</sup>
03 Ložnice	10.6m <sup>2</sup>
04 Koupelna s WC	5.4m <sup>2</sup>
05 Chodba	14.4m <sup>2</sup>

**PLOCHA BYTU 61.2m<sup>2</sup>**


06 Lodžie / terasa 16.0m<sup>2</sup>

07 Sklep č. 155 3.06m<sup>2</sup>

**CELKOVÁ PLOCHA 80.26m<sup>2</sup>**



1.NP

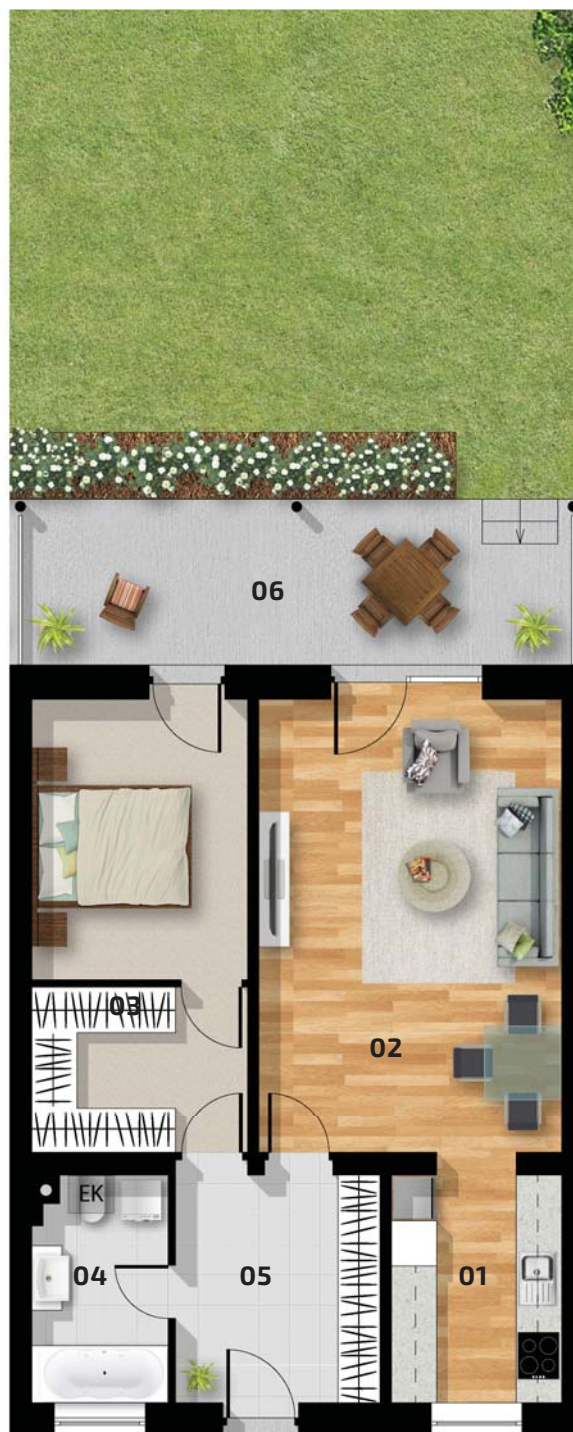

0 1 2 5m

2

**metr reality**

makléř Pavla Gottwaldová, Dis.  
pavla@metr2reality.cz  
725 797 757

makléř Mgr. Zdeněk Vaněčka  
z@metr2reality.cz  
603 177 711